

© Roto Frank DST Vertriebs-GmbH, Bad Mergentheim

RotoQ Produktserie Q-4/QT4 P Ziegeldach
Innenfutter ZIN

Roto Frank DST Vertriebs-GmbH
Wilhelm-Frank-Straße 38-40
D-97980 Bad Mergentheim
www.roto-dachfenster.de

ROTO_1001_Q4_P_ZWD_EDW_1x1_AB_dede

1:5


Hinweis:

Diese Zeichnungen dienen als beispielhafte Empfehlung und müssen den jeweiligen örtlichen Gegebenheiten angepasst werden.
Unterspannbahnen und Folienanschlüsse sind nach den Richtlinien des ZVDH fachgerecht auszuführen.
Es gilt der jeweils aktuelle Stand. Technische Änderungen vorbehalten.

04/2019

1001



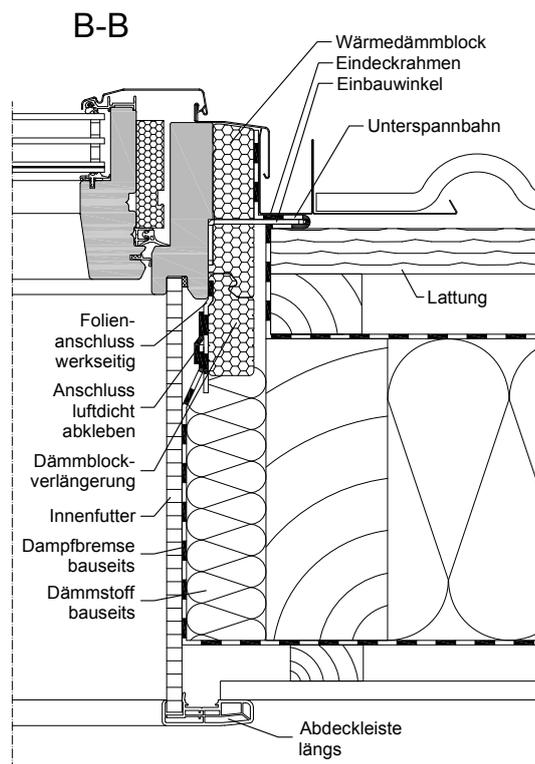

© Roto Frank DST Vertriebs-GmbH, Bad Mergentheim

RotoQ Produktserie Q-4/QT4 P Ziegeldach
Innenfutter ZIN

Roto Frank DST Vertriebs-GmbH
Wilhelm-Frank-Straße 38-40
D-97980 Bad Mergentheim
www.roto-dachfenster.de

ROTO_1001_Q4_P_ZWD_EDW_1x1_AB_dede

1:5

Hinweis:

Diese Zeichnungen dienen als beispielhafte Empfehlung und müssen den jeweiligen örtlichen Gegebenheiten angepasst werden.


04/2019

Unterspannbahnen und Folienanschlüsse sind nach den Richtlinien des ZVDH fachgerecht auszuführen.

1001

Es gilt der jeweils aktuelle Stand. Technische Änderungen vorbehalten.



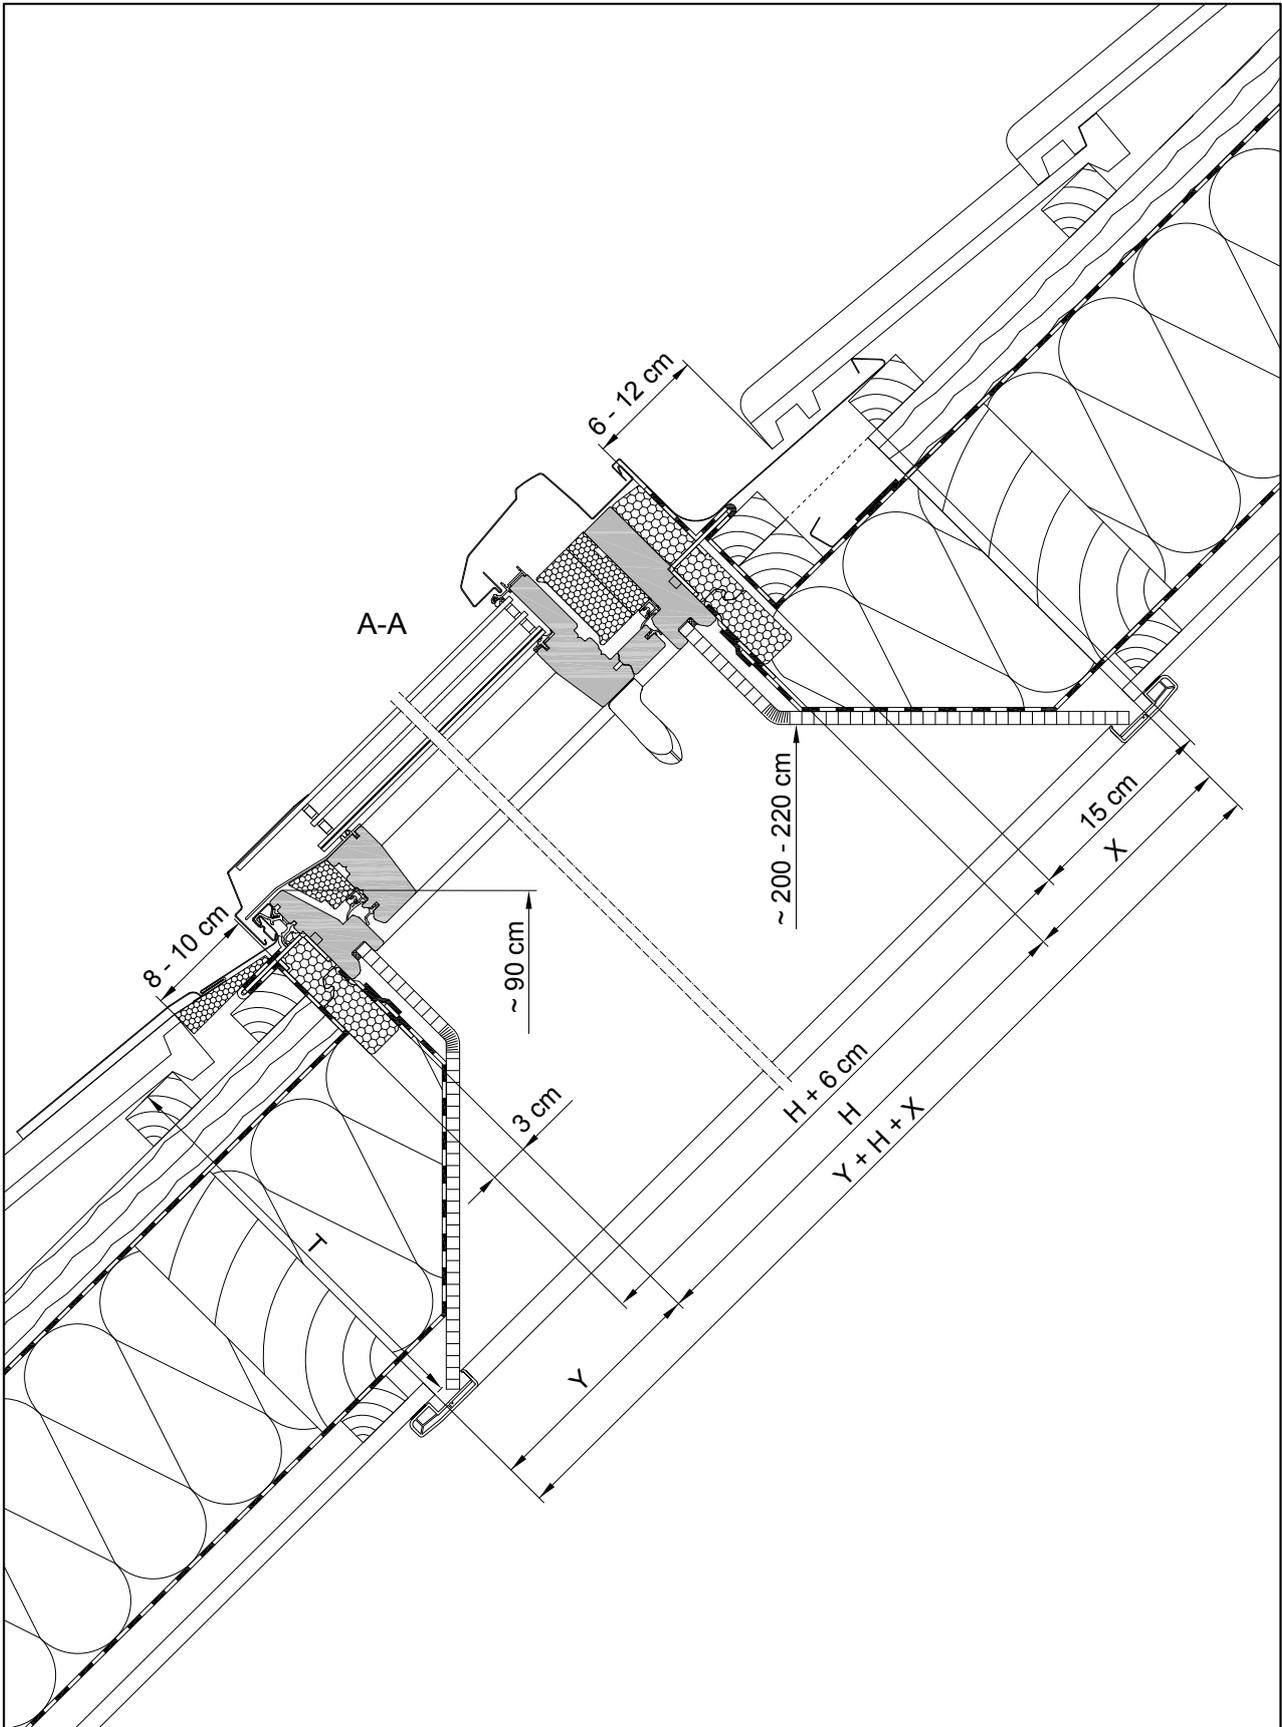

© Roto Frank DST Vertriebs-GmbH, Bad Mergentheim

RotoQ Produktserie Q-4/QT4 P Ziegeldach
 Innenfutter ZIN
 Wechselsparrenabstände/Sparrenabstände

Roto Frank DST Vertriebs-GmbH
 Wilhelm-Frank-Straße 38-40
 D-97980 Bad Mergentheim
www.roto-dachfenster.de

ROTO_1001_Q4_P_ZWD_EDW_1x1_AB_dede

1:5


Hinweis:

Diese Zeichnungen dienen als beispielhafte Empfehlung und müssen den jeweiligen örtlichen Gegebenheiten angepasst werden.
 Unterspannbahnen und Folienanschlüsse sind nach den Richtlinien des ZVDH fachgerecht auszuführen.
 Es gilt der jeweils aktuelle Stand. Technische Änderungen vorbehalten.

04/2019

1001



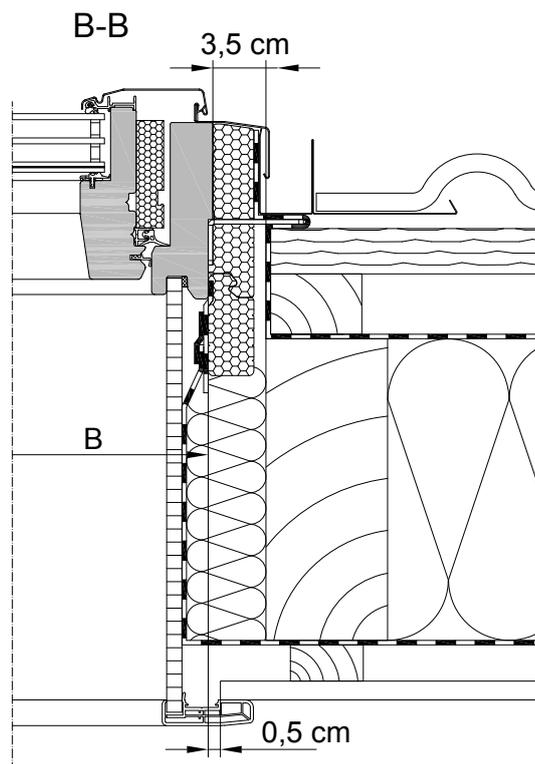

© Roto Frank DST Vertriebs-GmbH, Bad Mergentheim

RotoQ Produktserie Q-4/QT4 P Ziegeldach
 Innenfutter ZIN
 Wechselsparrenabstände/Sparrenabstände

Roto Frank DST Vertriebs-GmbH
 Wilhelm-Frank-Straße 38-40
 D-97980 Bad Mergentheim
www.roto-dachfenster.de

ROTO_1001_Q4_P_ZWD_EDW_1x1_AB_dede

1:5	Hinweis: Diese Zeichnungen dienen als beispielhafte Empfehlung und müssen den jeweiligen örtlichen Gegebenheiten angepasst werden. Unterspannbahnen und Folienanschlüsse sind nach den Richtlinien des ZVDH fachgerecht auszuführen. Es gilt der jeweils aktuelle Stand. Technische Änderungen vorbehalten.
04/2019	
1001	

